



# Strassennetzplan

Siedlung und Landschaft

Situationsplan 1 : 2'000 / 7'500

Exemplar	Inventar Nr.
Beschluss des Gemeinderates:	4. August 2008.....
Beschluss der Gemeindeversammlung:	1. September 2008.....
Referendumsfrist:	2. September 2008 - 1. Oktober 2008.....
Urnabstimmung:	.....


Namens des Gemeinderates  
Der Gemeindepräsident:  
**E. Strub**

Die Gemeindeverwalterin:  
**Ch. Grerhard**


Vom Regierungsrat des Kantons Basel-Landschaft genehmigt mit Beschluss Nr. 1140 vom 11. August 2009  
Publikation des Regierungsratsbeschlusses im Amtsblatt Nr. 33 vom 13. August 2009

Der Landschaftreiber:  
**W. Mundschin**

	Datum	Projekt	Öz.	Geprüft	Freigabe	CAD Plan Nr. <b>27.030001_SNP.2d</b>
	14.11.2007	EB	IV	EB		
	21.11.2007	EB	IV	EB		
	09.04.2008	EB	IV	EB		
	01.09.2008	EB	IV	EB		
Designfile: G:\GEMEINDE\HÄFELFINGEN\27-030\GIS\SNP\27.030001_SNP_RRB Nr. 1140 vom 11.08.2009.dwg GB: 13. August 2007_Geocad AG Liestal Ausdruck: 45 / 115 14-09-2009						

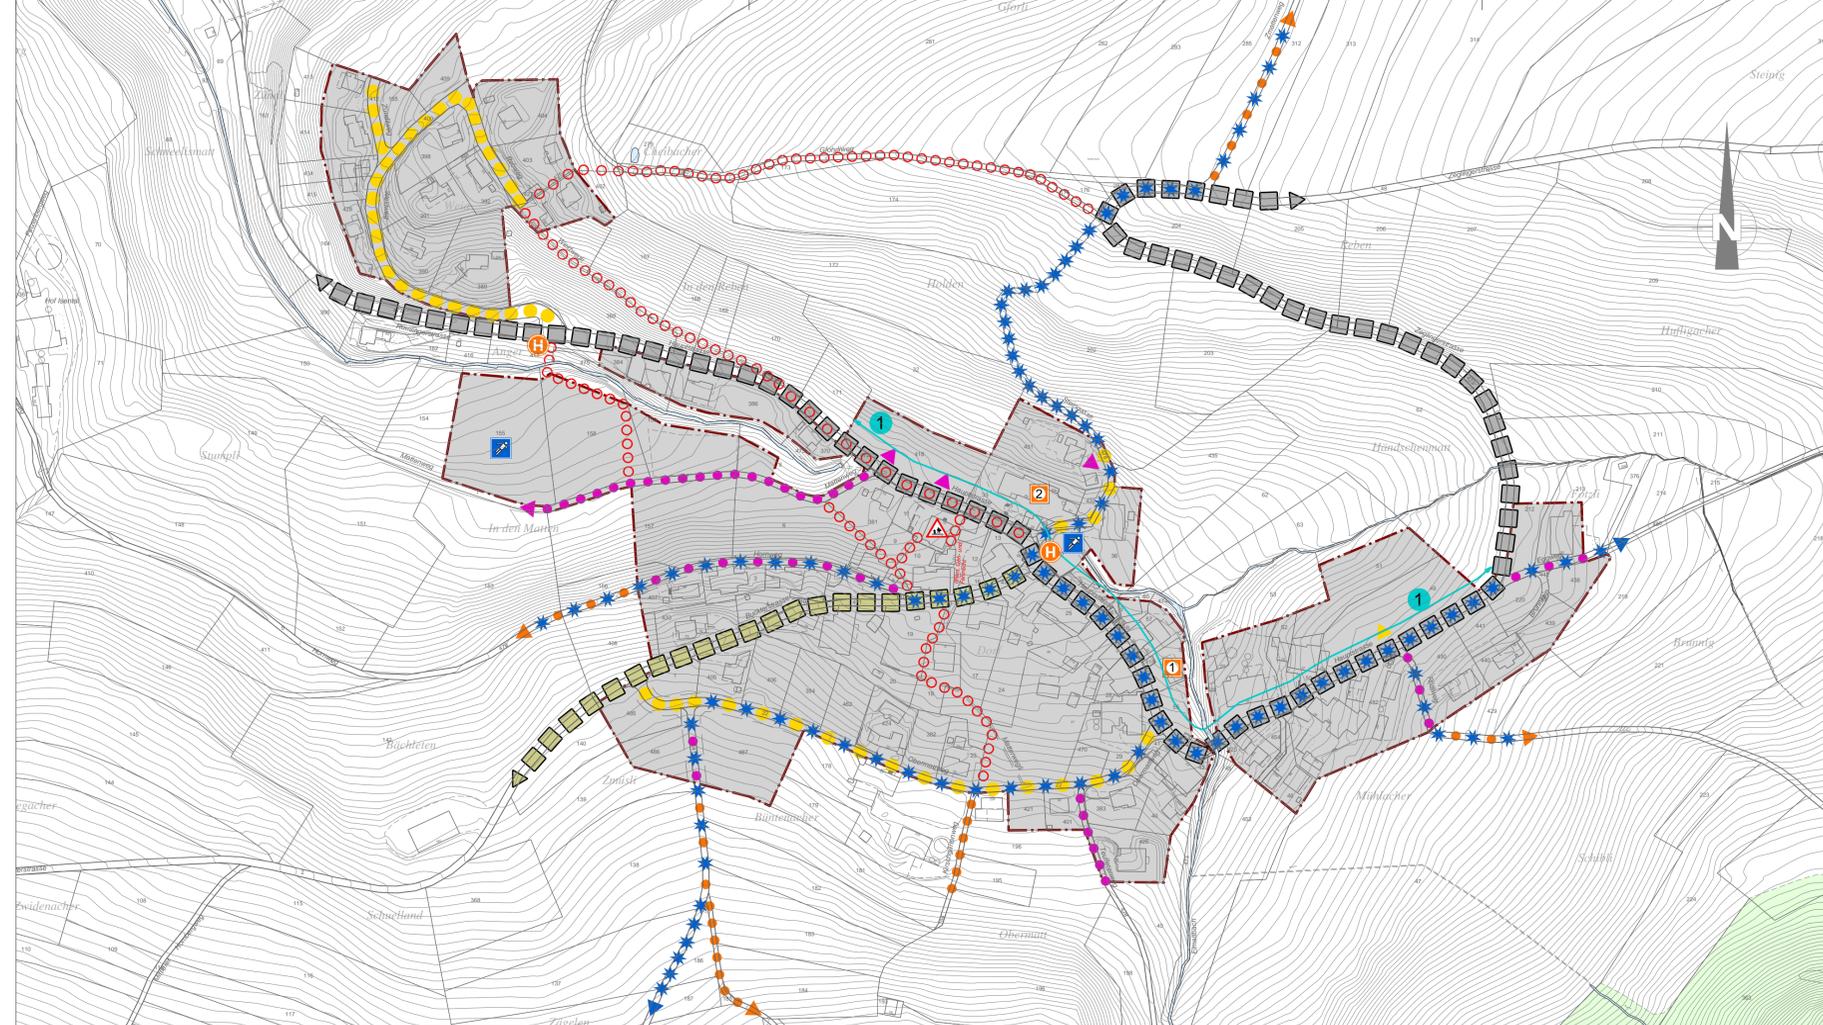

Strassen- und Wegnetz  
ausserhalb Siedlungsgebiet  
Massstab 1 : 7'500

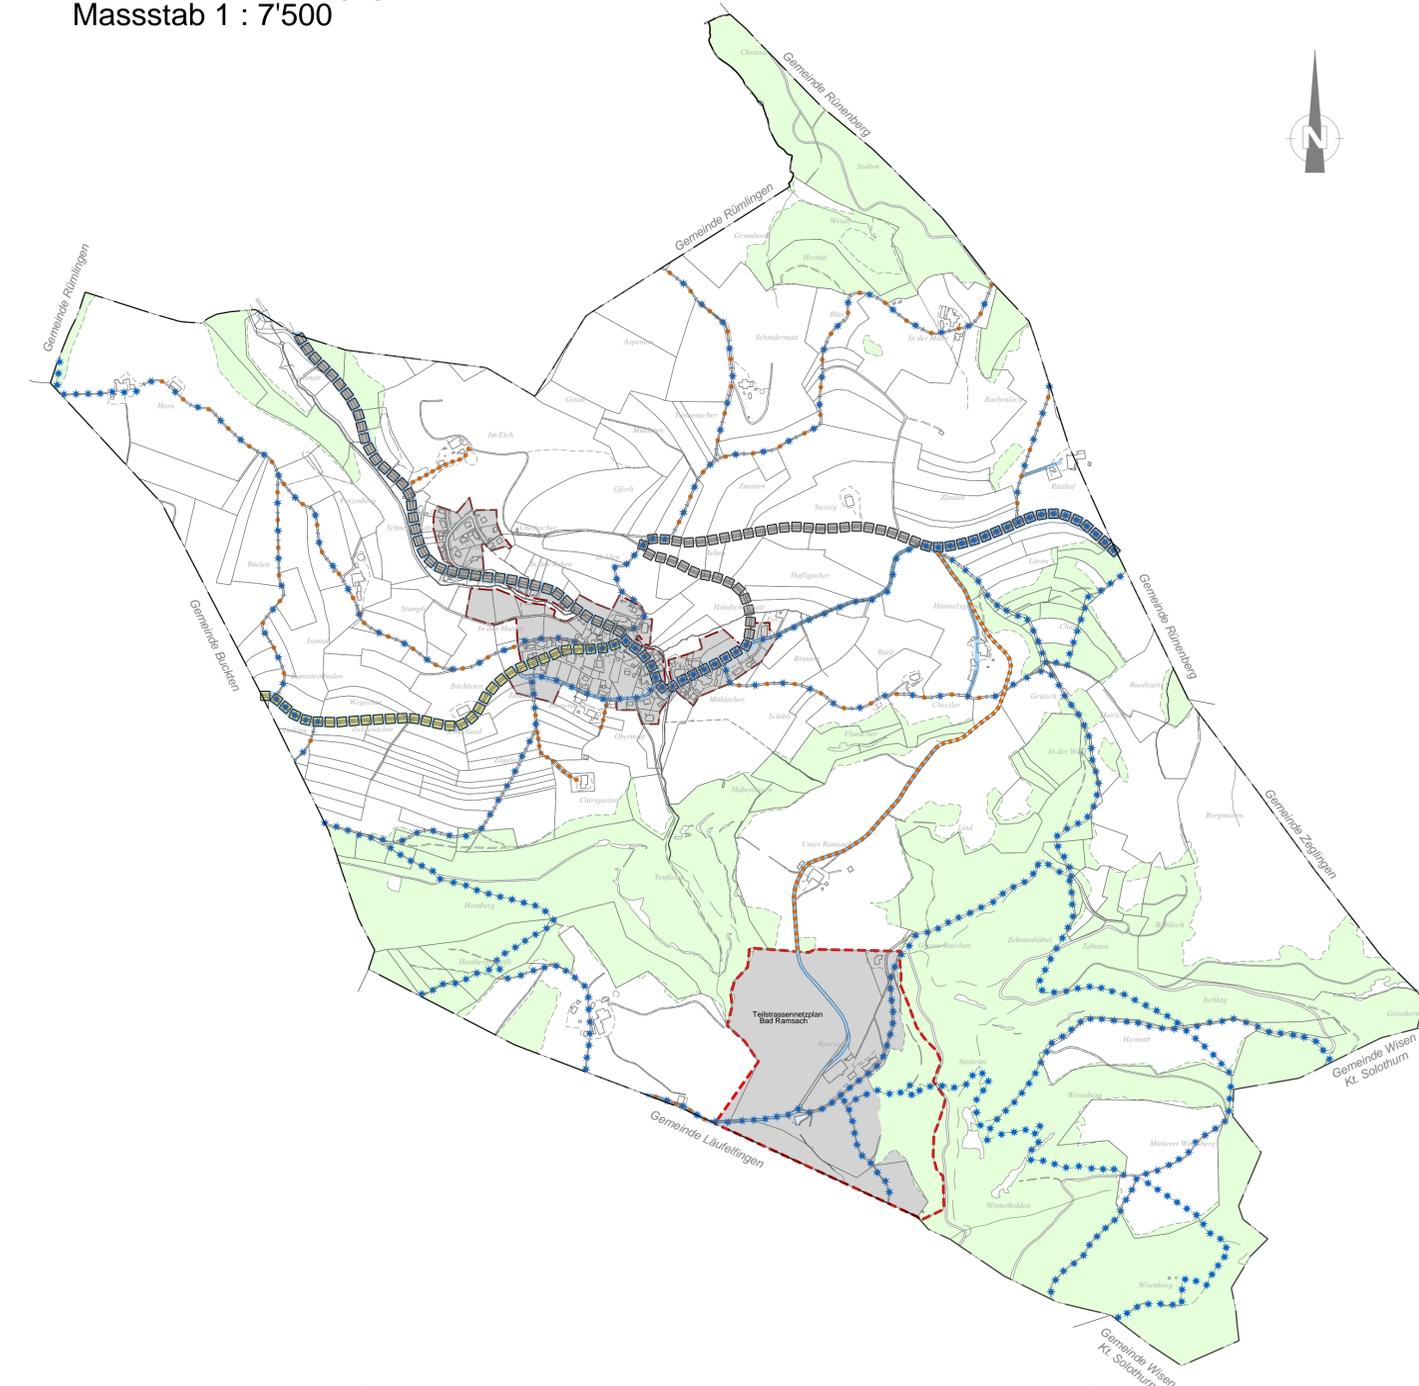

## Legende

- Verbindlicher Planinhalt**
- Erschliessungsstrasse ES mit Anschlussbereich (Parzelle bzw. Regelbreite: mind. 3.8 m gemäss Strassenreglement)
  - Erschliessungsweg EW (Parzelle bzw. Regelbreite : mind. 3.0 m gemäss Strassenreglement, teilweise mit beschränktem Fahrverkehr)
  - Fussweg / Fussgänger Verbindung FW (teilweise mit beschränktem Fahrverkehr)
  - Haupterschliessung ausserhalb Siedlungsgebiet (voll ausgebaut / Hartbelag)
  - Wanderweg / Wanderwegverbindung (Naturbelag ausserhalb Siedlungsgebiet)
  - Wanderweg / Wanderwegverbindung (Hartbelag ausserhalb Siedlungsgebiet)

- Orientierender Planinhalt**
- Perimeter Zonenplan Siedlung
  - Teilstrassennetzplan "Bad Ramsach", RRB Nr. 1209 vom 26.5.1981
  - Kantonsstrasse mit Wanderwegverbindung und Anschlussbereich
  - Kantonsstrasse zur Abtretung an Gemeinde vorgesehen (Stand Kantonaler Richtplan Juli 2007)
  - Historische Verkehrsstrecke (lokale Bedeutung)
  - Haltestellen öffentlicher Verkehr
  - Schule, Kindergarten
  - Sport-, Freizeitanlagen
  - 1 Gemeindehaus  
2 Gemeindeverwaltung, Mehrzweckhalle, Zivilschutz und Feuerwehr

- offenes Gewässer
- Waldareal (innerhalb des Waldareals ist die kant. Waldgesetzgebung sowie die Waldentwicklungsplanung massgebend)

- Massnahmenkatalog**
- Bei einem Ausbau im angegebenen Bereich setzt sich die Gemeinde beim Kanton für eine Ausführung der seinerzeitigen Richtlinien "Gestaltung von Kantonsstrassen in Ortskernen" (TBA BL, April 1987) ein.
  - Kommunale Strassen und Wege  
Ausführung und Ausbaustandard von kommunalen Strassen und Wegen haben gemäss Strassenreglement der Gemeinde zu erfolgen.